


8 COBERTURA  
1 : 100

9 SITUAÇÃO  
1 : 200

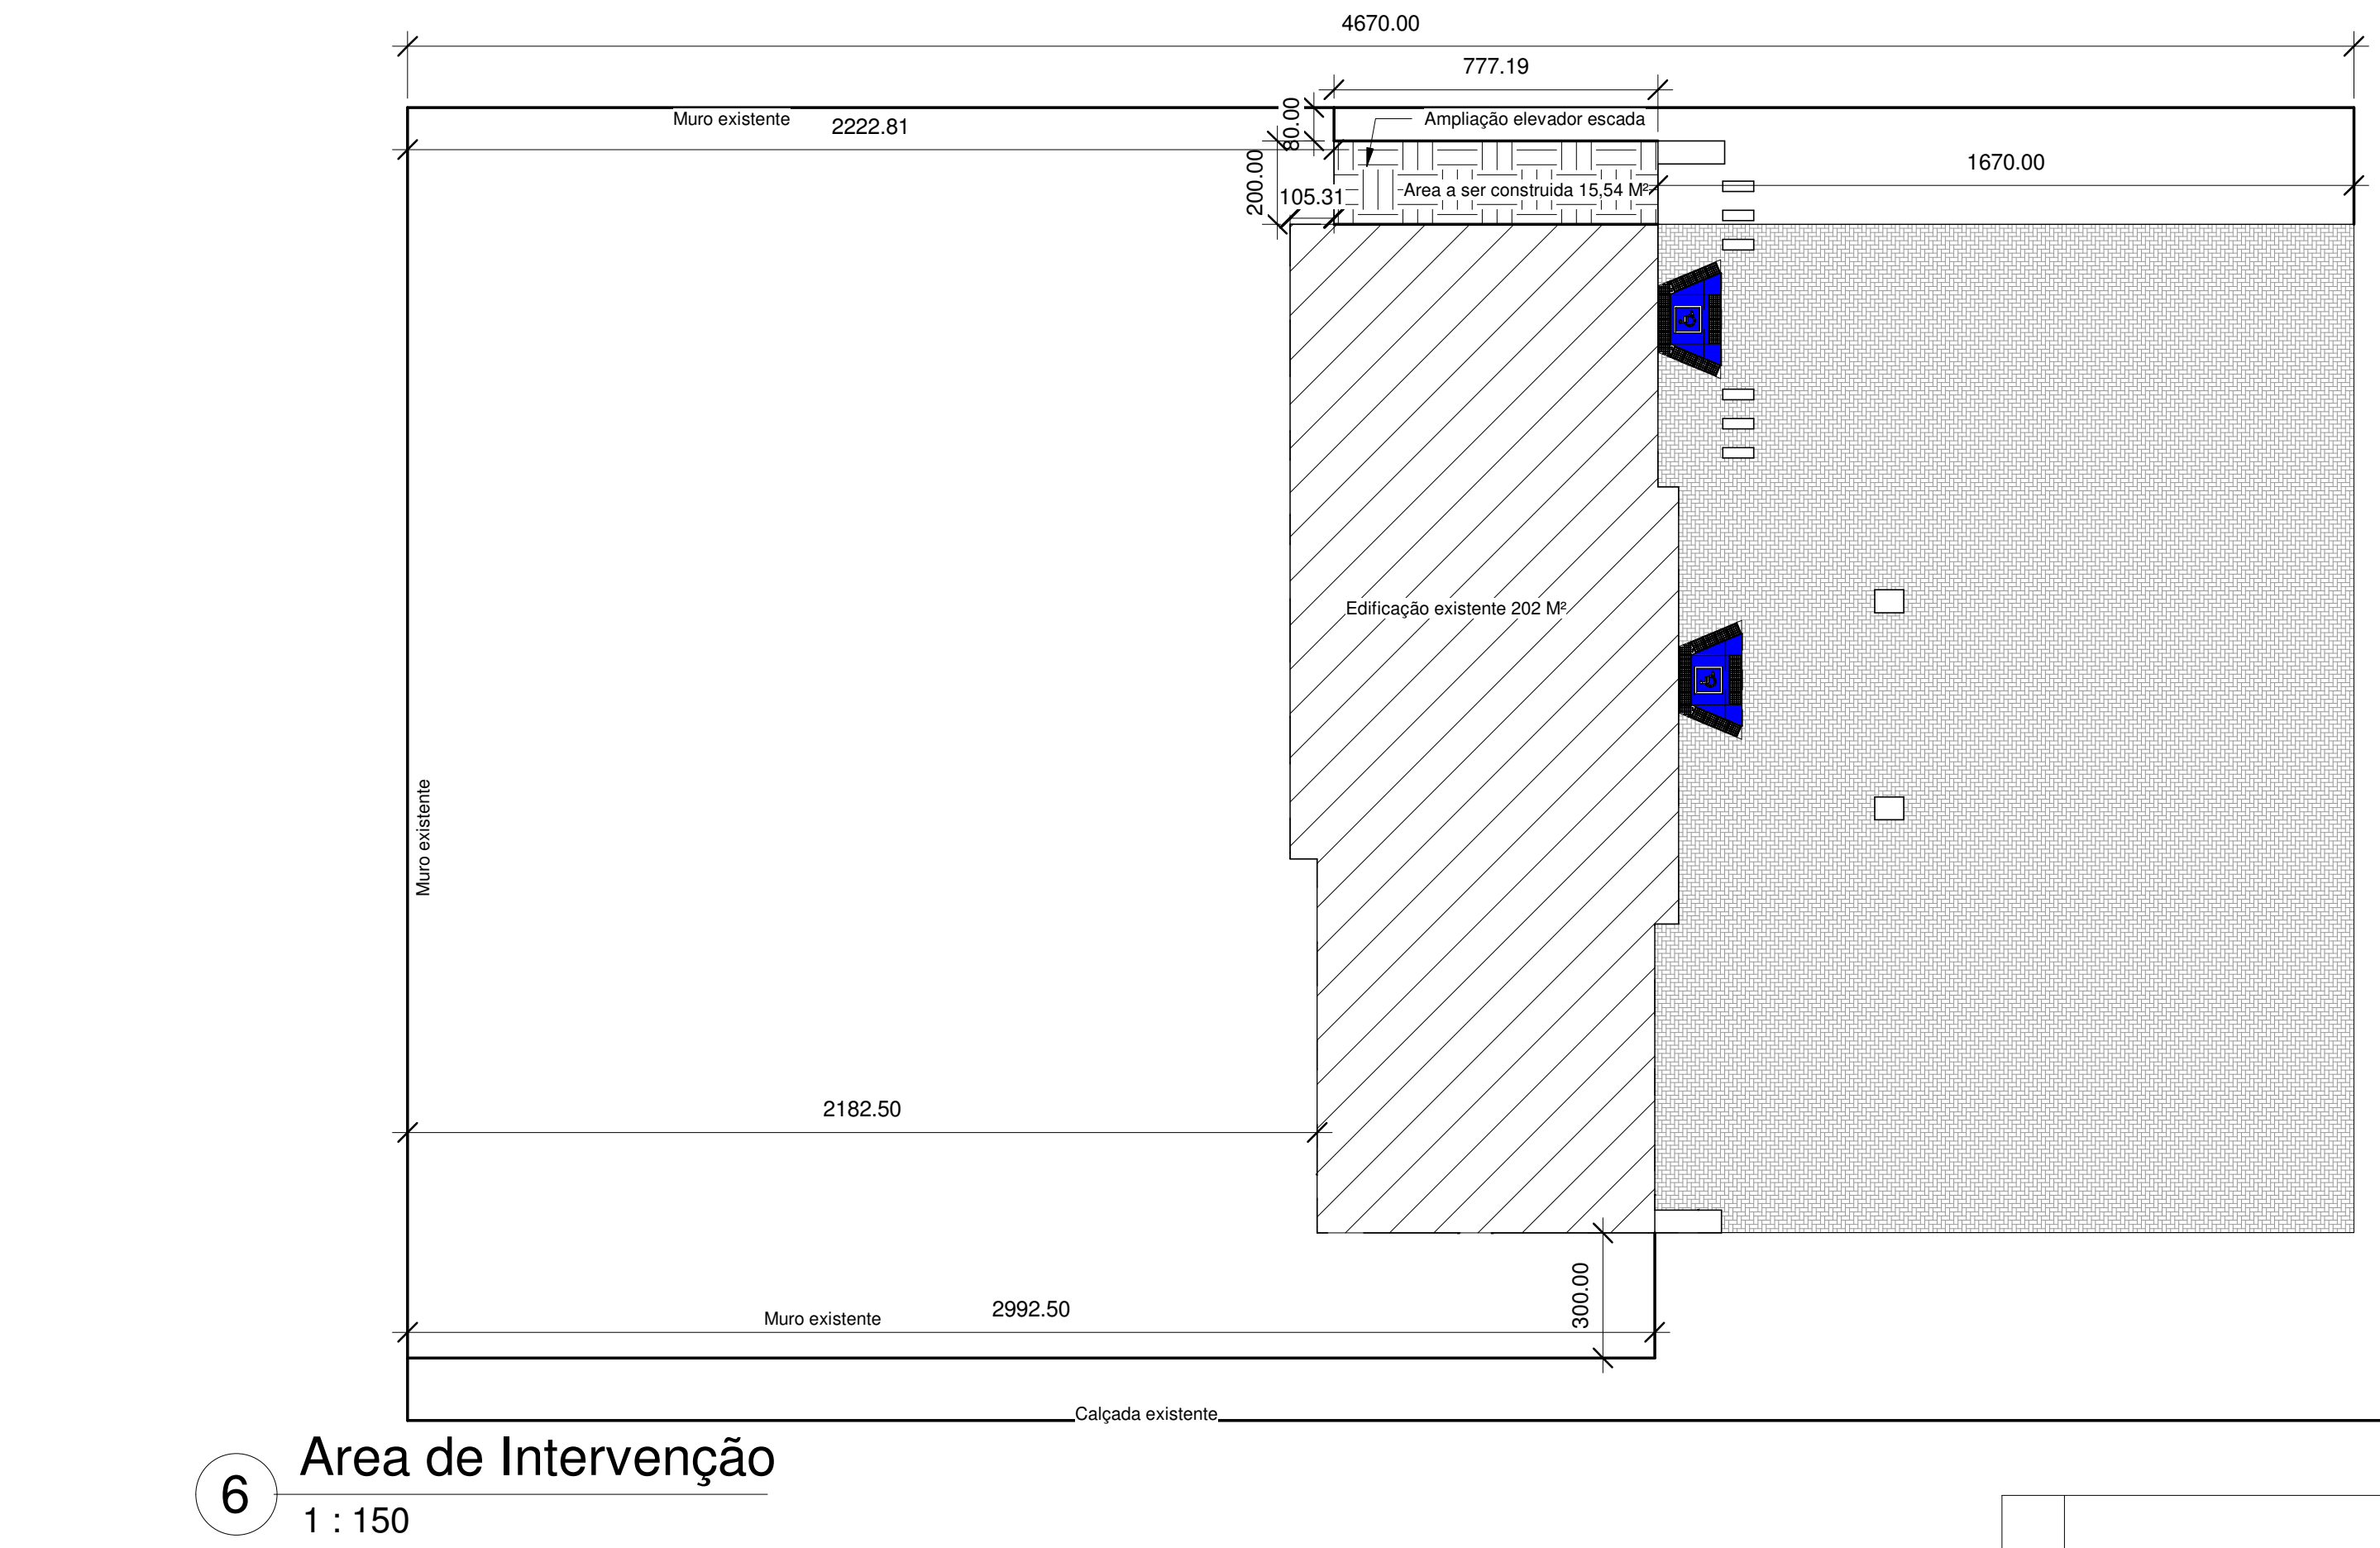

6 Área de Intervenção  
1 : 150

ARQUITETÔNICO / REFORMA E AMPLIAÇÃO PRÉDIO CISNORTE			
RAZÃO SOCIAL: CONSORCIO INTERMUNICIPAL SAUDE NORTE DE MINAS		NOME FANTASIA: CISNORTE-MG	
UNIDADES SETORES:		CNPJ: 00.905.312/0001-44	
ÁREAS:		ÁREA TOTAL:	
A CONSTRUIR: 205		ADEQUAR / REFORMAR: 202	
LOGRADOURO: RCD MG 202		COMPLEMENTO: NÚMERO: 1.165	
BARRIO/DISTRITO:		MUNICÍPIO / ESTADO:	
VALE VERDE I		BRASILIA DE MINAS - MG	
RESPONSÁVEL LEGAL PELO ESTABELECIMENTO:		CEP: 39.330-000	
WELSON OGOALVES DA SILVA		ASSINATURA:	
CPF: 033.887.686-50		RESPONSÁVEL TÉCNICO PELO PROJETO AQUITETÔNICO	
NOME: MATEUS PINHEIRO FELIX		CREA: 198.643/D	
ASSINATURA:		DATA:	
CONTEUDO DA FOLHA:		FOLHA Nº:	
Cortes, Fachada, Cobertura e Situação		09/2025	